

PIANO STRUTTURALE COMUNALE DI PALUDI

**LEGENDA**

- Confini comunali
- ==== Elettrdotto 20 kV
- Infrastrutture esistenti
- S.P. 250
- Strada Paludi - Amica (collegamento S.P. 191)
- Strada comunale centro Paludi - Sila
- Strada S. Martino - Castiglione
- Strade comunali
- ..... Sentieri archeologici esistenti
- Infrastrutture di progetto
- Percorsi naturali pedonali al fine di consentire escursioni verso luoghi archeologici e panoramici
- ..... Ripristino antico sentiero per una migliore funzionalità ed integrazione tra le aree urbane

- T.U. (Territorio urbanizzato). Ambito di tutela e conservazione del patrimonio storico da sottoporre a P.A.U. (Piano di recupero del patrimonio edilizio esistente)
- Edifici di recente formazione (interni all'ambito storico) da sottoporre a Programmi di Riqualificazione
- Edilizia pubblica economica e popolare
- T.U. Ambito urbanizzato nel quale è possibile un intervento diretto in virtù della elevata dotazione di infrastrutture primarie e secondarie
- T.U. (Territorio urbanizzato). Ambito di riqualificazione urbanistica da sottoporre a Programma di Riqualificazione Urbana
- T.D.U. Ambiti da destinare a nuovi insediamenti da sottoporre a P.A.U.


- E1 - Aree agricole a valenza ambientale caratterizzate da una produzione agricola tipica o specializzata
- E2 - Aree agricole a coltura tradizionale di primaria importanza per la funzione agricola produttiva anche in relazione all'estensione, composizione e localizzazione dei terreni
- E3 - Aree agricole che, caratterizzate da preesistenze insediative, sono utilizzabili per l'organizzazione di centri rurali o per lo sviluppo di attività complementari ed integrate con l'attività agricola
- E4 - Aree boscate o da rimboscire
- E5 - Aree boscate e marginali per l'attività agricola nelle quali viene ravvisata l'esigenza di garantire condizioni adeguate di stabilità ambientale

- Parco archeologico
- Parchi naturalistici
- Infrastrutture ed attrezzature pubbliche

Aree ad elevata pericolosità geologica ambientale con esclusione di ogni forma di edificazione, da sottoporre ad opera di difesa e di sistemazione idrogeologica per la mitigazione del rischio

- Vincolo cimiteriale
- Area S.I.C.
- Vincolo archeologico D.M. 07.12.1959 - Legge 19.06.1939 n. 1089 Tutela delle cose di interesse artistico e storico

**ZONA DI RISPETTO "ACQUE PUBBLICHE"**  
( L.n°36/94 ,R.D. n°523/904 )

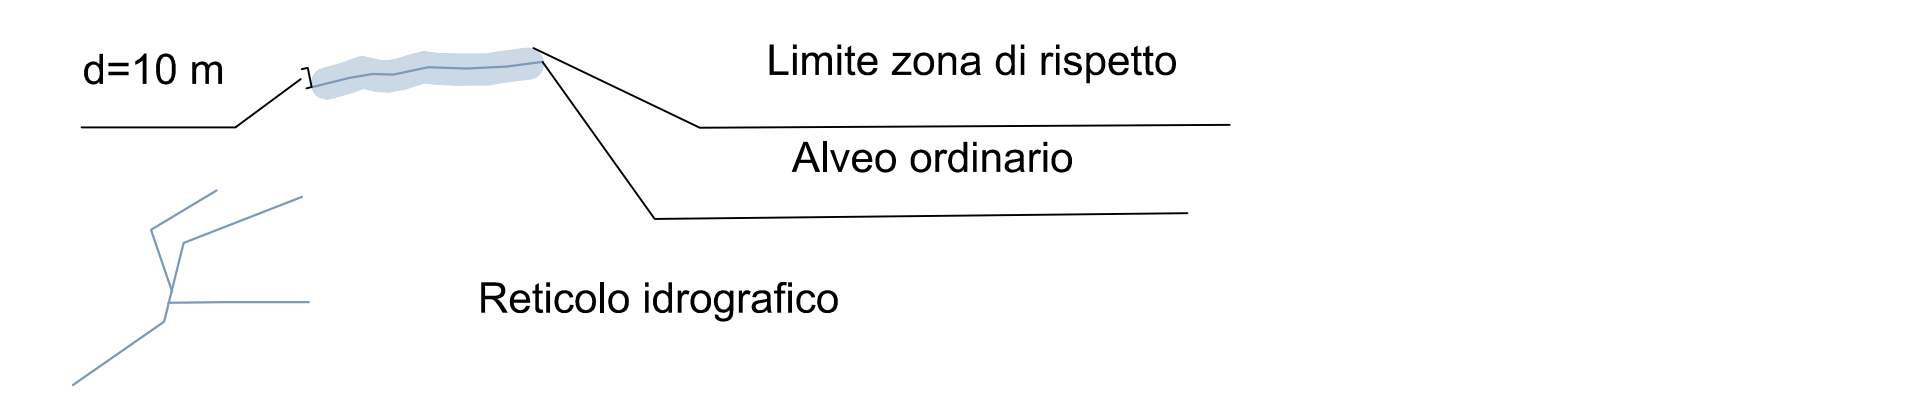

**COMUNE DI PALUDI**  
PROVINCIA DI COSENZA

**PIANO STRUTTURALE COMUNALE**  
LEGGE URBANISTICA 16 APRILE 2002 N 19



Committente: COMUNE DI PALUDI		
Responsabile unico del procedimento: Geom. GIOVANNI CESARIO	Progettisti: Arch. DANIELA FRANCIINI Arch. CORRADO FONSI	Geologa: Dott. BRUNA BALLARO'
Agronomo: Dott. GIOVANNI PERRI	Sindaco: DOMENICO BALDINO	Segretario Comunale: Dott. PASQUALE LA PEGNA

MODELLO FUTURO: PROGETTO DI PIANO  
elaborato revisionato a seguito parere Provincia del 13/12/2016 prot. N. 51106  
Scala 1: 5000

TAV. c3

TAV. c3