


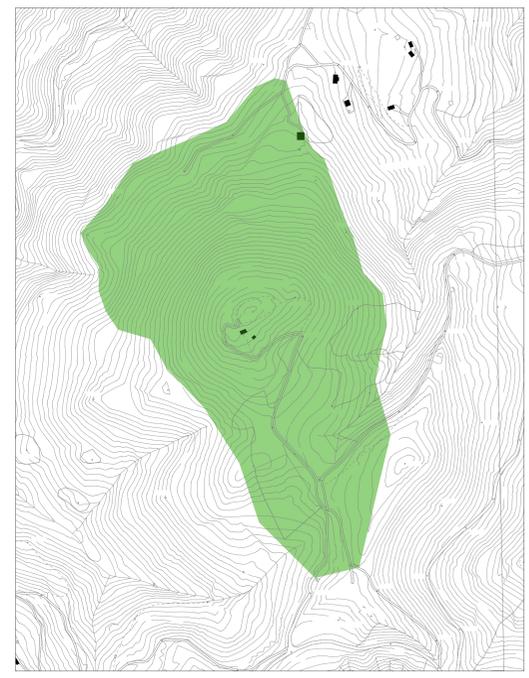

Parco Turistico Monte Scarborough




LEGENDA

SIMBOLOGIA		INFRASTRUTTURE	
	Classe I		Viabilità S.P. N° 250
	Classe II		Fascia di Rispetto "A" - 100 m
	Classe III		Fascia di Rispetto "B" - 50 m
	Classe V		Fascia di Rispetto nel Centro Urbano - 30 m

GENERATORI E RICETTORI PUNTUALI

Generatori di Rumore		Ricettori di Rumore	
 D.P.	Impianto Depurazione	 S.C.	Scuole
 F.R.	Frantoi Oleari	 O.R.	Oratorio
 V.P.	Verde Pubblico Attrezzato	 M.U.	Musei
 C.S.	Campo Sportivo	 A.M.	Ambulatorio Medico
 F.A.	Falegnameria		
 P.Z.	Piazza Benedetto Croce		
 S.M.	Sede Municipale		

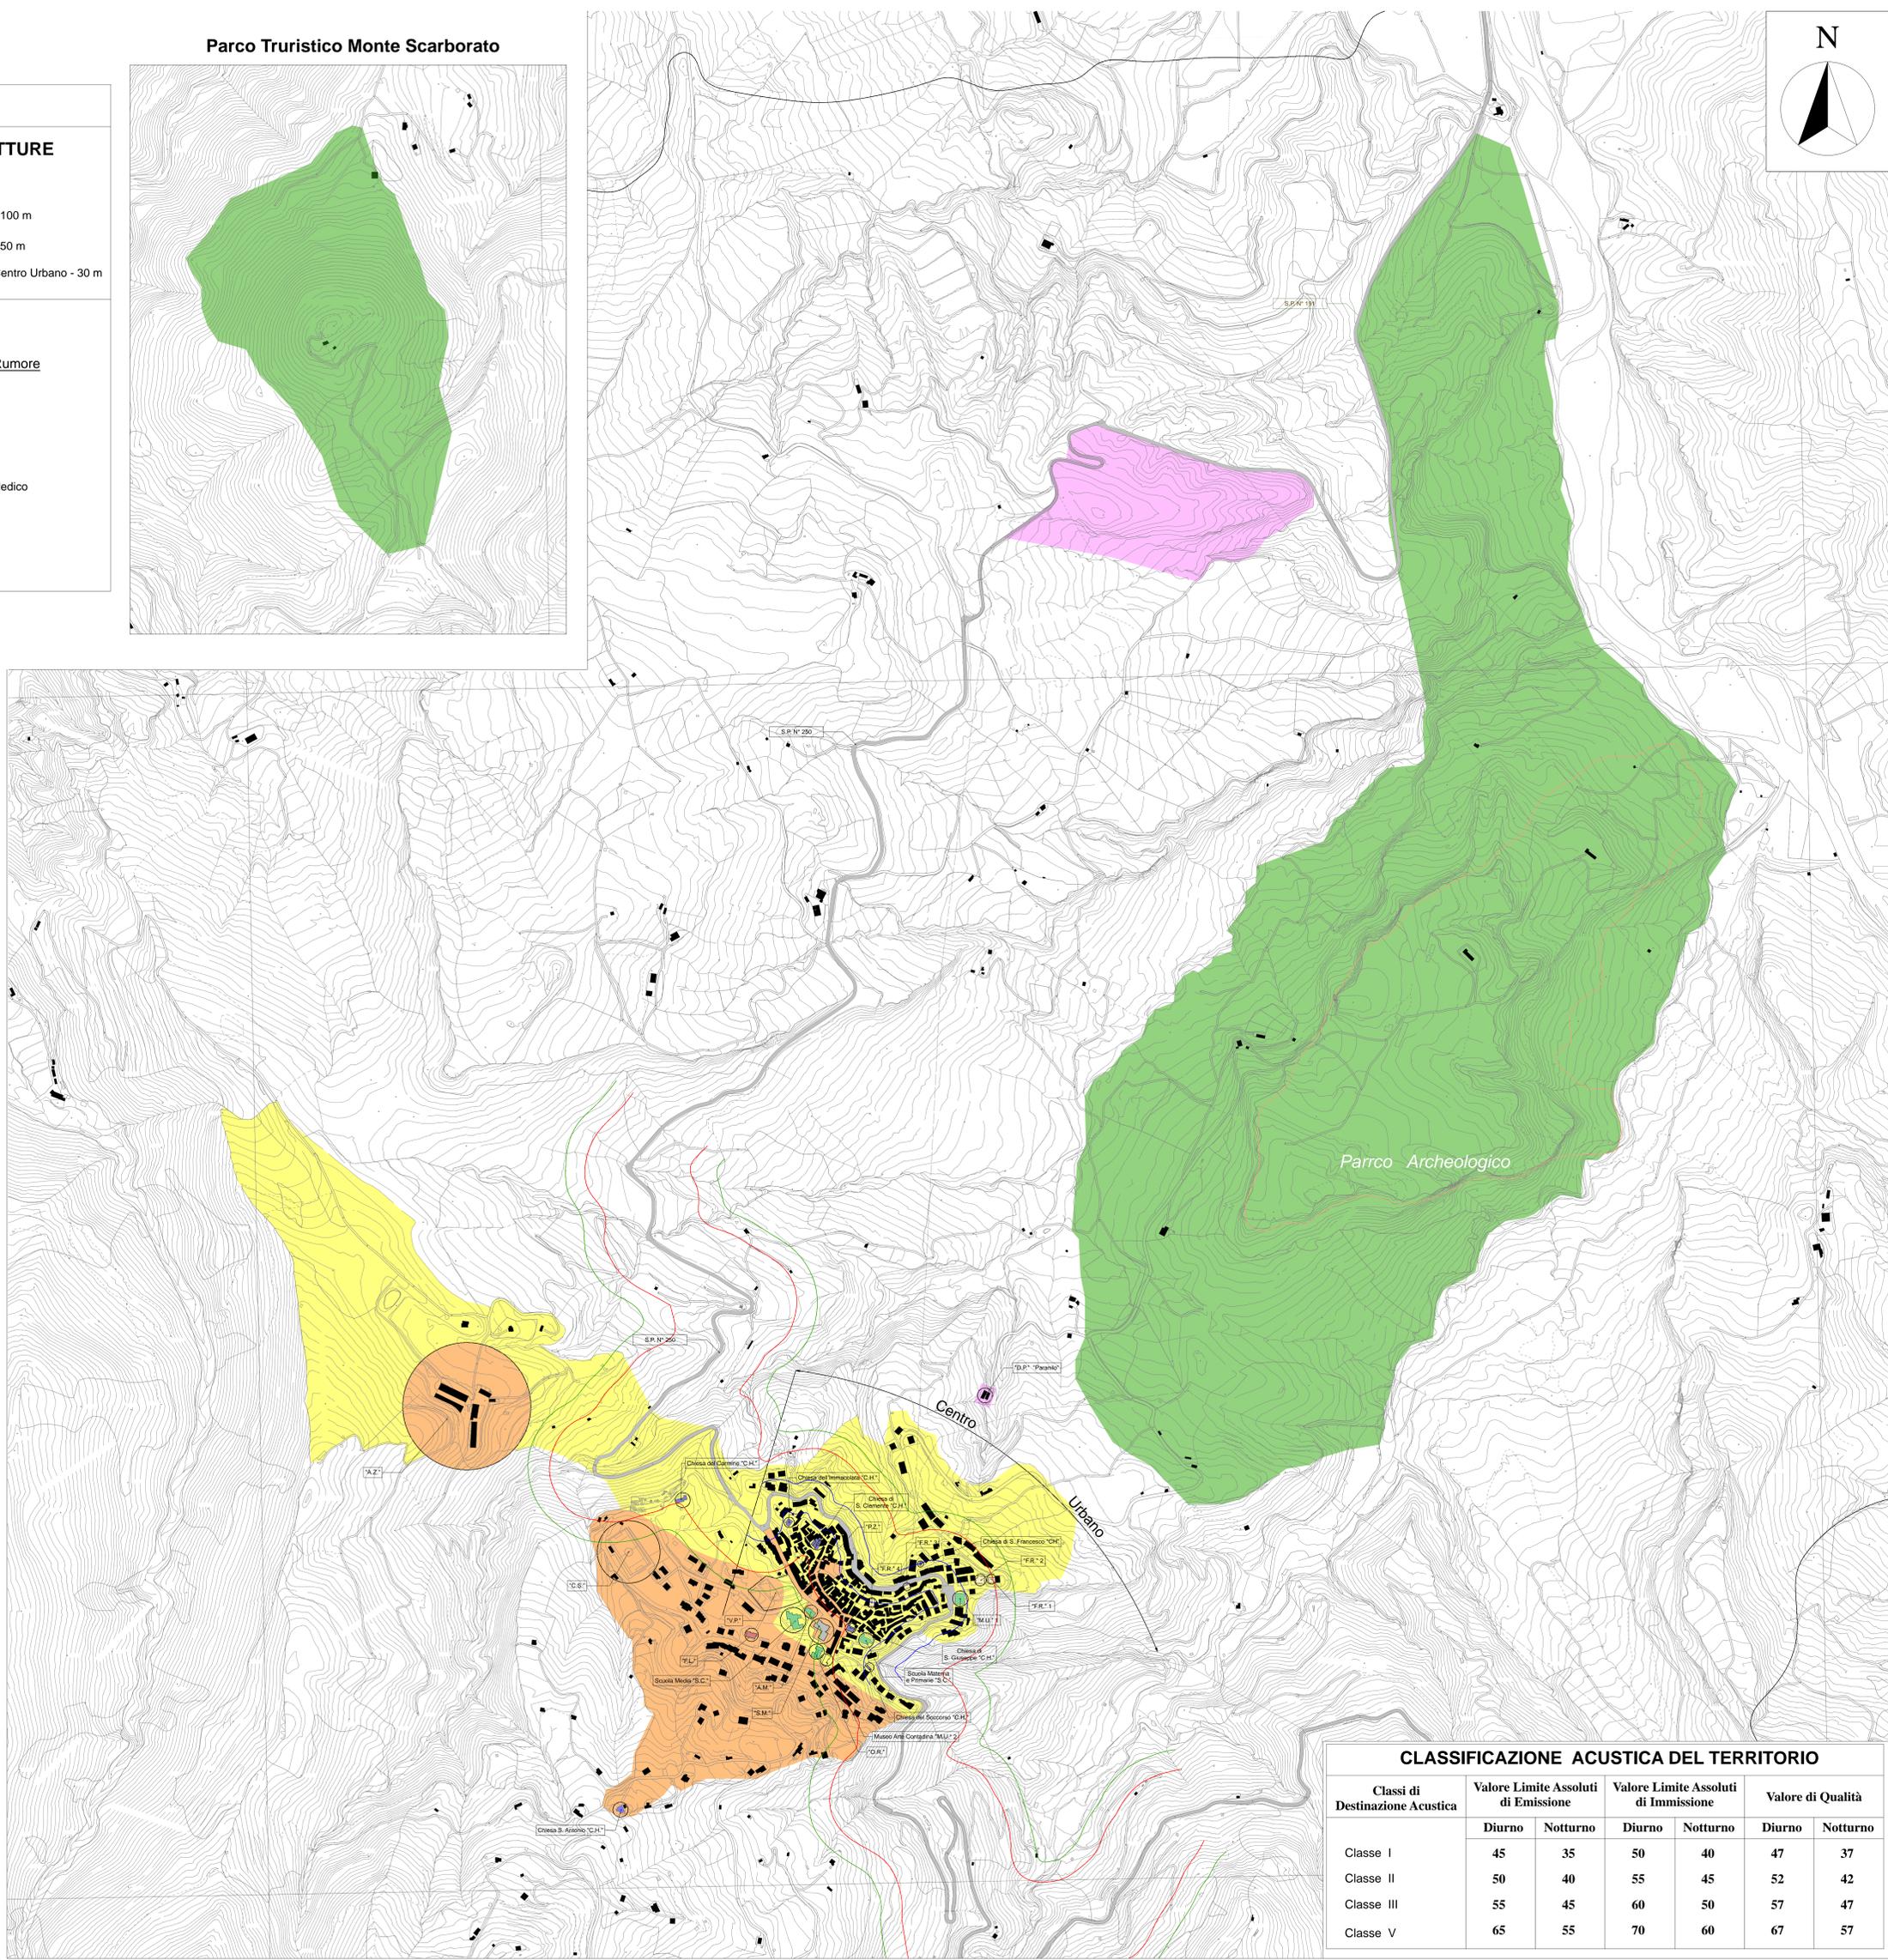

COMUNE DI PALUDI

PROVINCIA DI COSENZA

PIANO STRUTTURALE COMUNALE

LEGGE URBANISTICA 16 APRILE 2002 N° 19



Classificazione Acustica Territorio Comunale Di Paludi

TITOLO: Zonizzazione

Tavola n.:	Località:	Scala:
03	Territorio Comunale	1:5.000

Redatto da: New Projection Studio
Ing. Gregorio Costantino

Classi di Destinazione Acustica	Valore Limite Assoluti di Emissione		Valore Limite Assoluti di Immissione		Valore di Qualità	
	Diurno	Notturno	Diurno	Notturno	Diurno	Notturno
Classe I	45	35	50	40	47	37
Classe II	50	40	55	45	52	42
Classe III	55	45	60	50	57	47
Classe V	65	55	70	60	67	57